

**Rozmery miestnosti sú orientačné!
Pred realizáciou je nevyhnutné ich overiť
priamo na stavbe!**



**ZÁKLADNÁ ŠKOLA KLÁRY JARUNKOVEJ PODBŘEZOVÁ
JAZYKOVÁ UČEBŇA
LIST : 01 - PÓDORYS
DÁTUM : 28.02.2017**



**Rozmery miestnosti sú orientačné!
Pred realizáciou je nevyhnutné ich overiť
priamo na stavbe!**


ZÁKLADNÁ ŠKOLA KLÁRY JARUNKOVEJ PODBRŽEVOVÁ

UČEBŇA FYZIKY


LIST : 01 - PÓDORYS

DÁTUM : 28.02.2017

0 1 2 3 4 5m

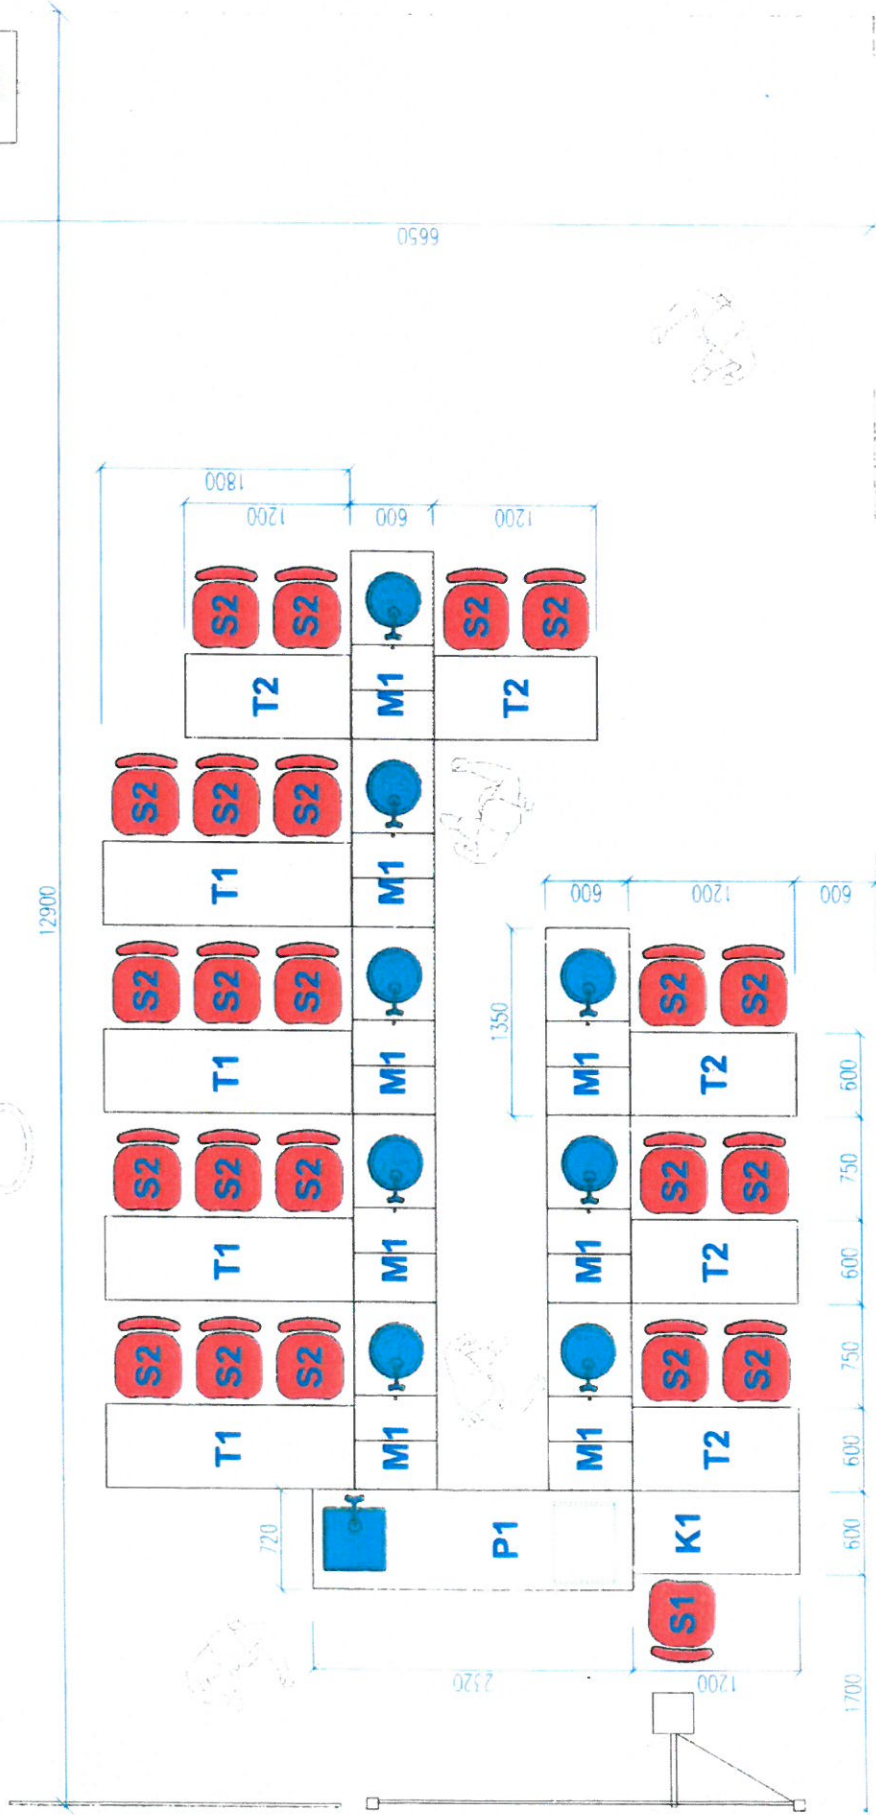

01

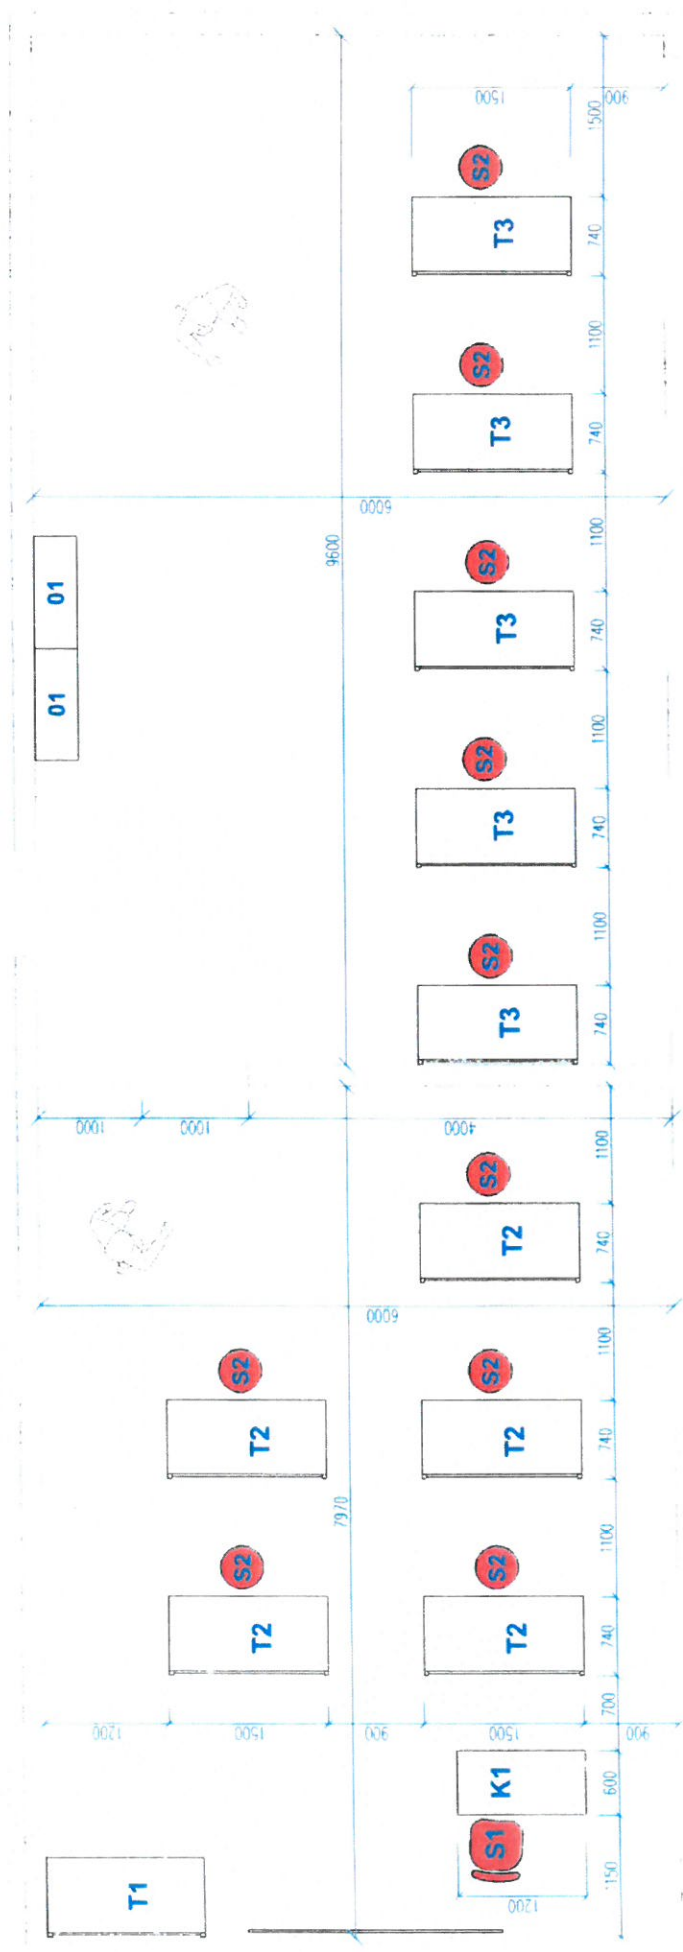

Rozmery miestností sú orientačné!
 Pred realizáciou je nevyhnutné ich overiť
 priamo na stavbe!


ZÁKLADNÁ ŠKOLA KLÁRY JARUNKOVEJ PODBREZOVÁ

POLYTECHNICKÁ UČEBŇA

LIST : 01 - PÔDORYS

DÁTUM : 28.02.2017



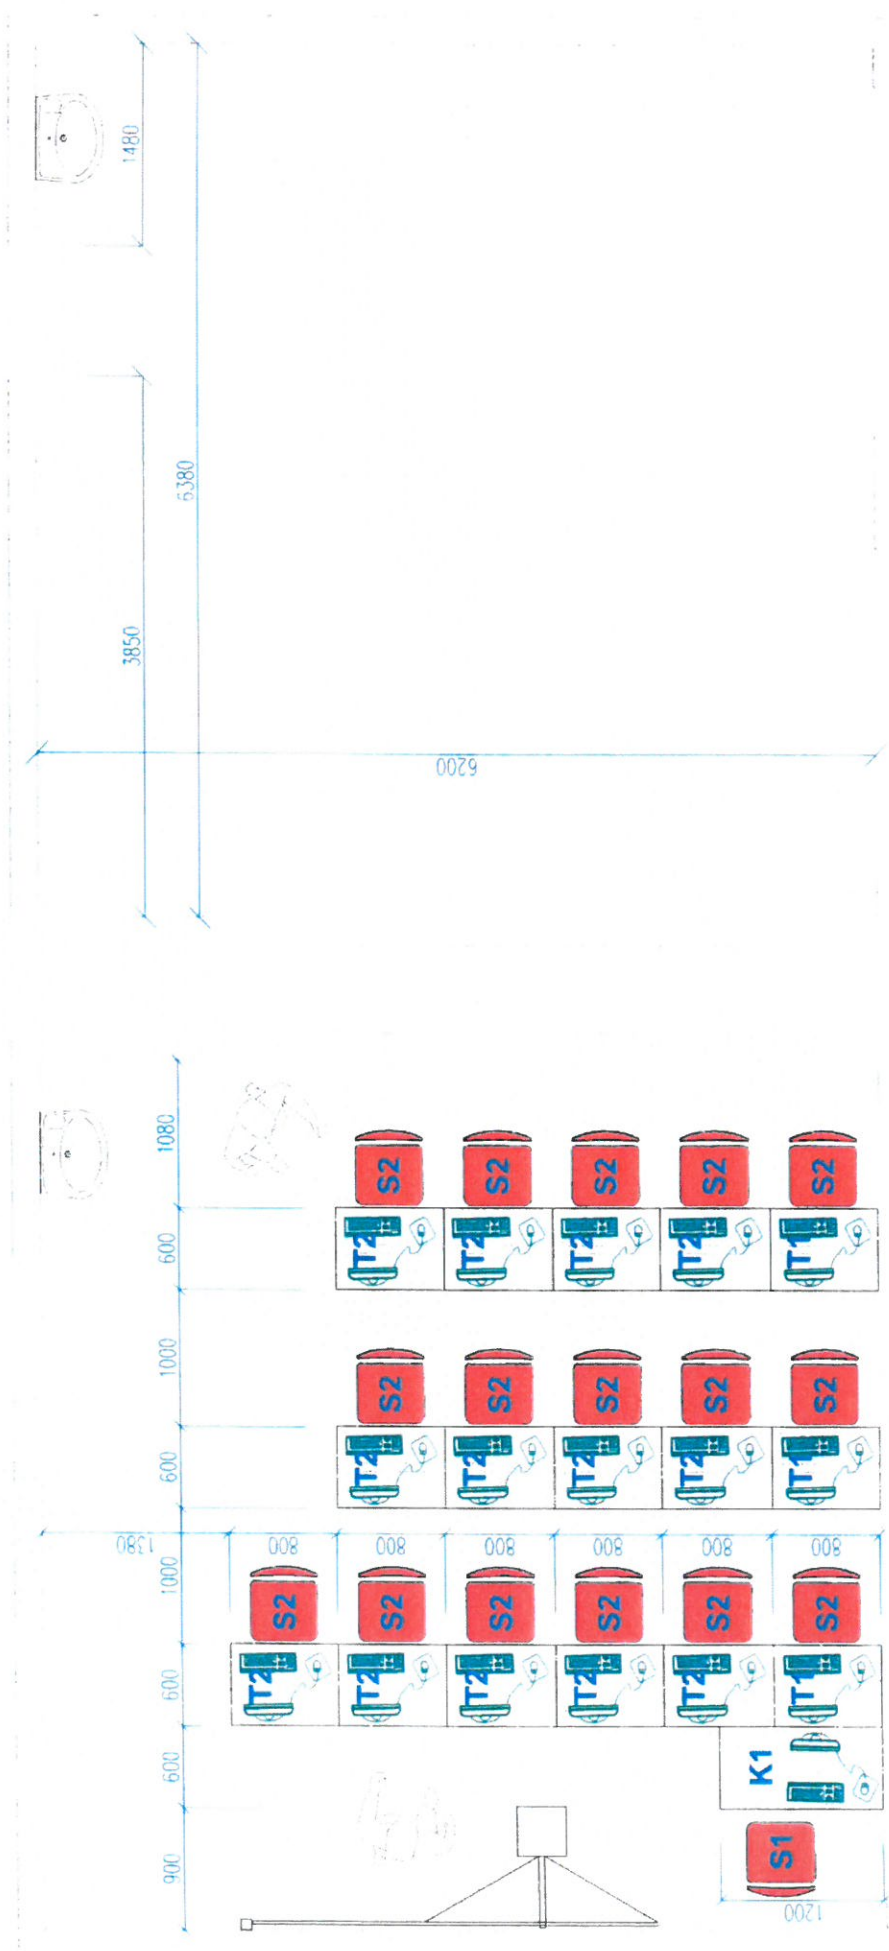

Rozmery miestnosti sú orientačné!
 Pred realizáciou je nevyhnutné ich overiť
 priamo na stavbe!



ZÁKLADNÁ ŠKOLA KLÁRY JARUNKOVEJ PODBRZOVÁ

IKT UČEBŇA

LIST : 01 - PÓDORYS

DÁTUM : 28.02.2017